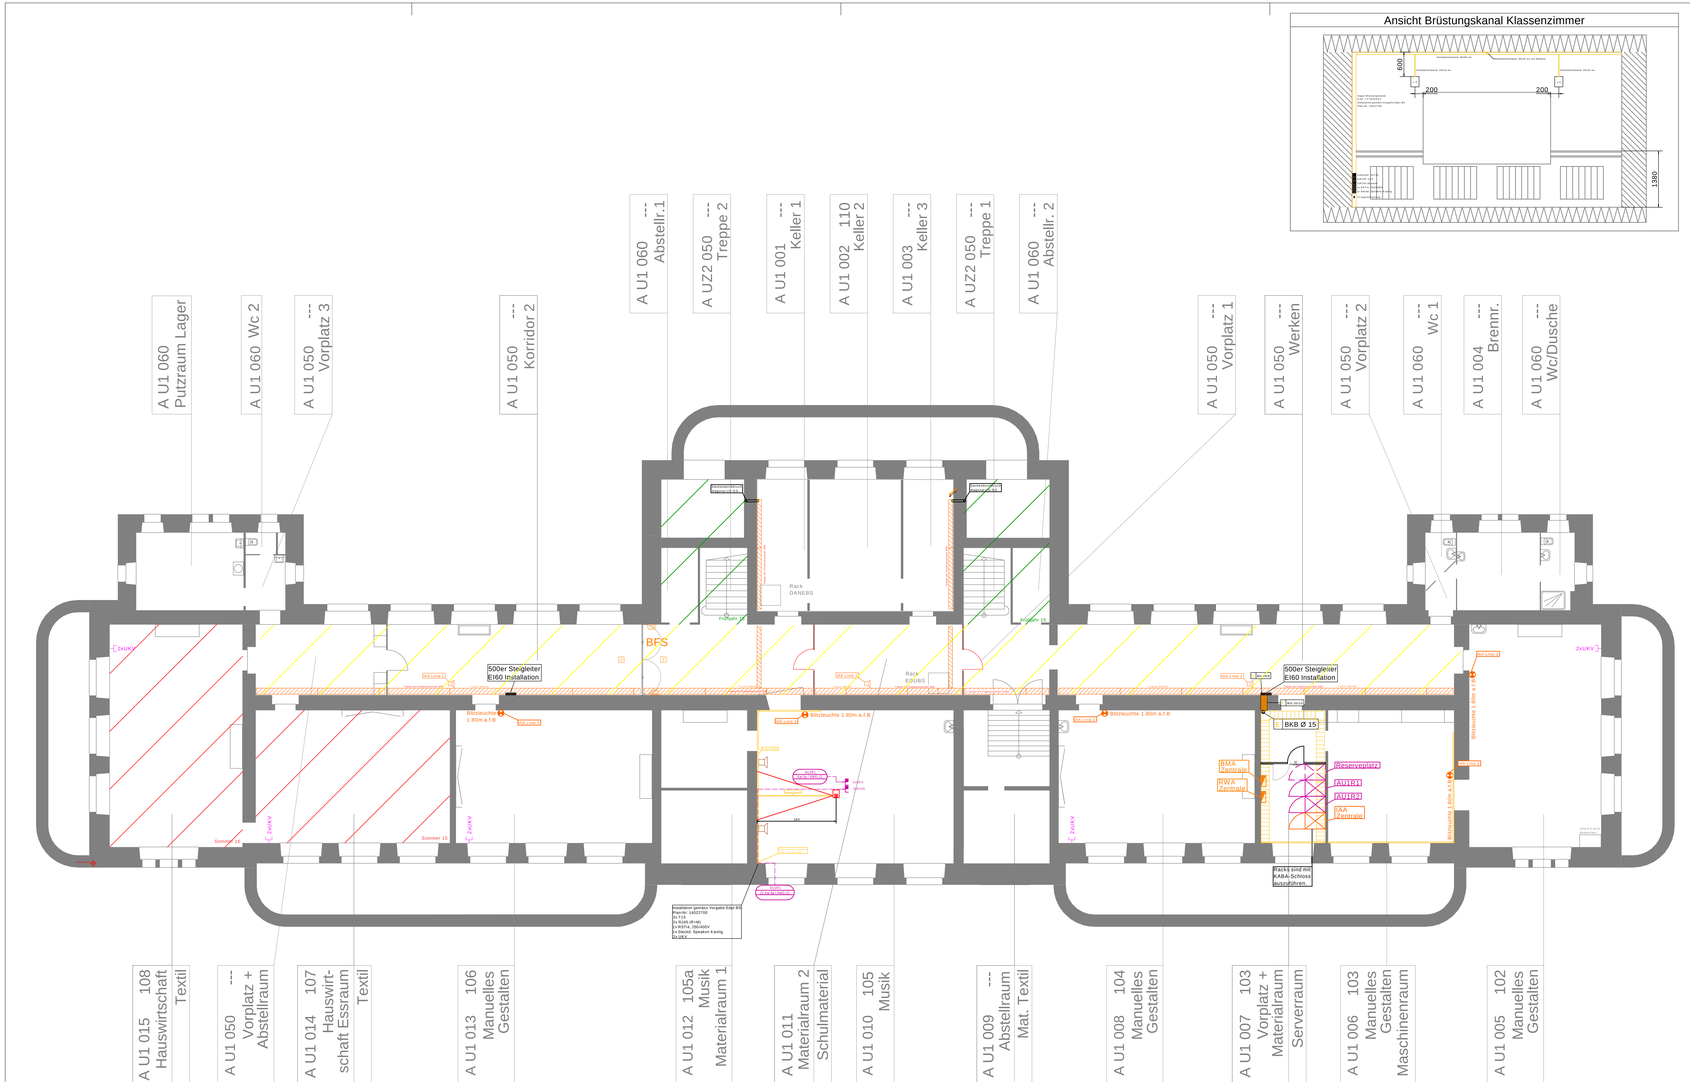
A U1 060 Putzraum Lager
A U1 060 Wc 2
A U1 050 --- Vorplatz 3
A U1 050 --- Korridor 2
A U1 060 --- Abstellr.1
A U2 050 --- Treppe 2
A U1 001 --- Keller 1
A U1 002 110 Keller 2
A U1 003 --- Keller 3
A U2 050 --- Treppe 1
A U1 060 --- Abstellr. 2
A U1 050 --- Vorplatz 1
A U1 050 --- Werken
A U1 050 --- Vorplatz 2
A U1 060 --- Wc 1
A U1 004 --- Brennr.
A U1 060 --- Wc/Dusche
A U1 015 108 Hauswirtschaft Textil
A U1 050 --- Vorplatz + Abstellraum
A U1 014 107 Hauswirtschaft Essraum Textil
A U1 013 106 Manuelles Gestalten
A U1 012 105a Musik Materialraum 1
A U1 011 Materialraum 2 Schulmaterial
A U1 010 105 Musik
A U1 009 --- Abstellraum Mat. Textil
A U1 008 104 Manuelles Gestalten
A U1 007 103 Vorplatz + Materialraum Serverraum
A U1 006 103 Manuelles Gestalten Maschinenraum
A U1 005 102 Manuelles Gestalten
GOTTHELF SCHULHAUS
BFS
Rack DANEBS
Rack EBS/BS
500er Steigleiter EI60 Installation
Blitzleuchte 1.80m a.f.B
Sammler 15
Sammler 16
Sammler 17
Sammler 18
Sammler 19
Sammler 20
Sammler 21
Sammler 22
Sammler 23
Sammler 24
Sammler 25
Sammler 26
Sammler 27
Sammler 28
Sammler 29
Sammler 30
Sammler 31
Sammler 32
Sammler 33
Sammler 34
Sammler